



Voorgevel




Achtergevel




Linker zijgevel




Rechter zijgevel

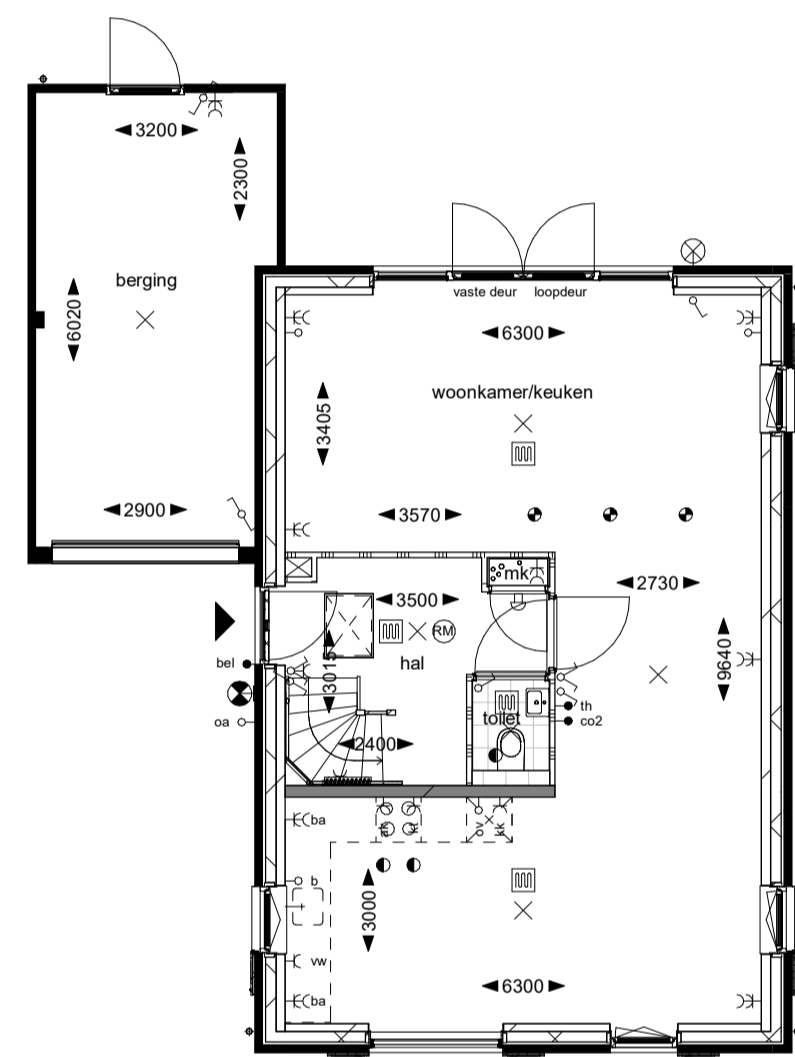


Begane grond

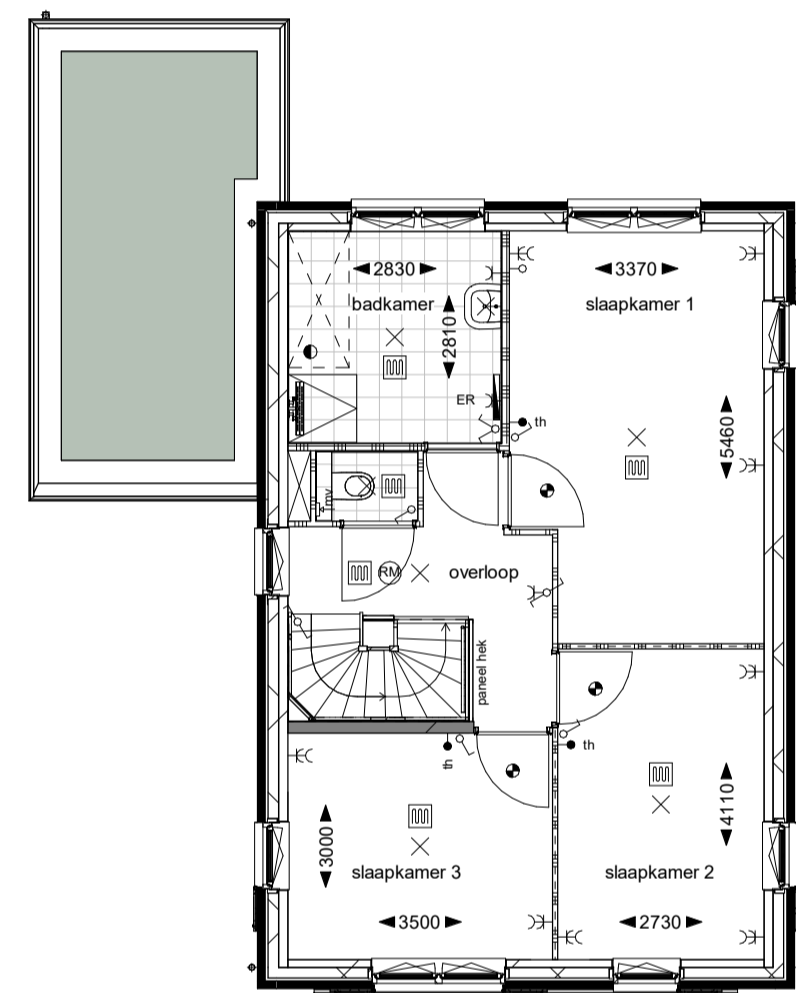


Eerste verdieping

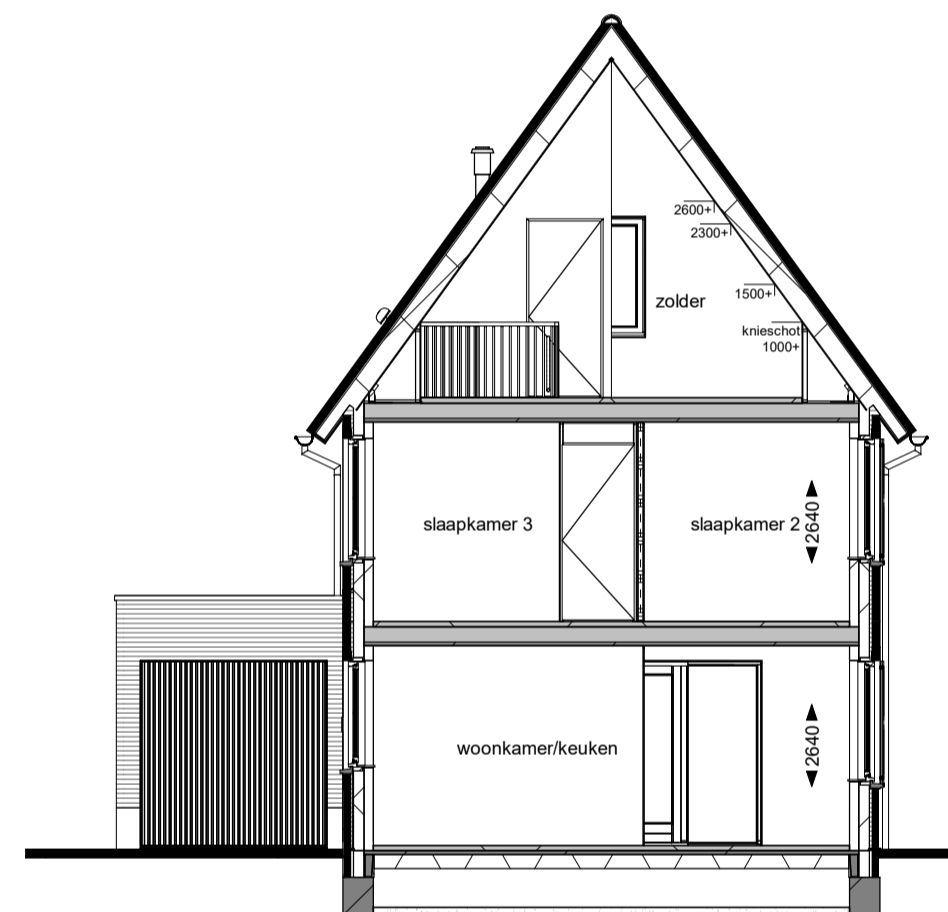

Doorsnede A

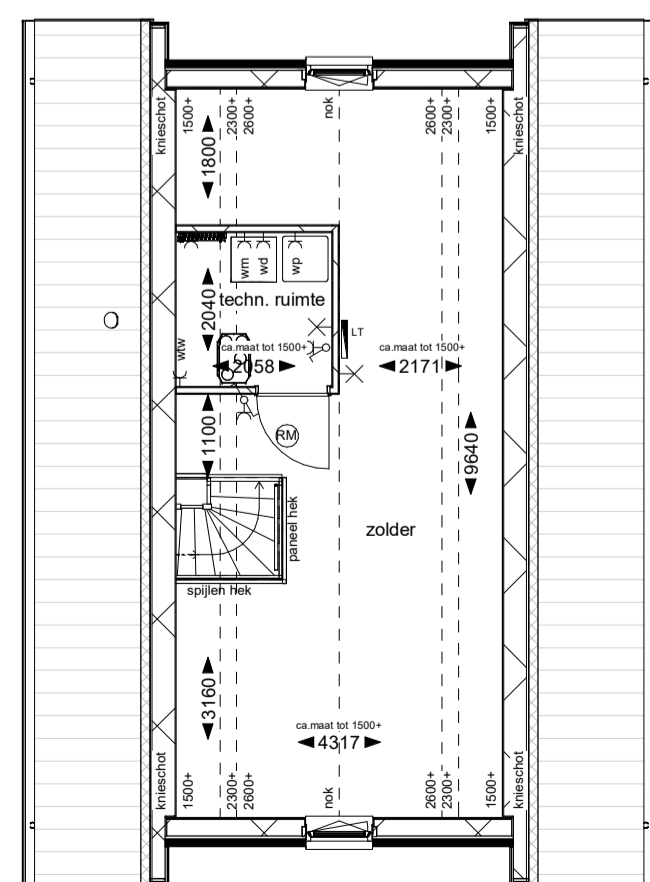

Tweede verdieping

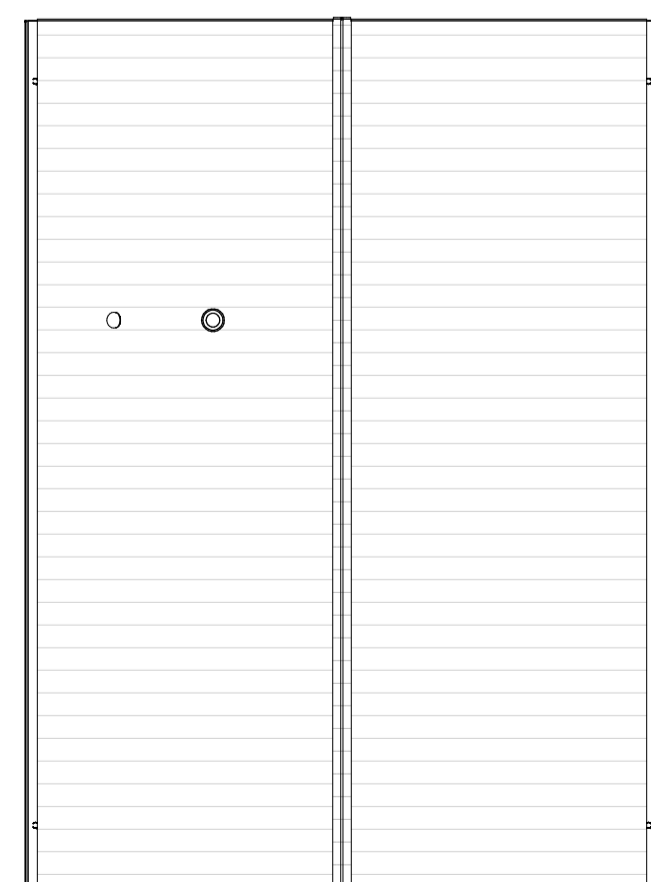



Dakaanzicht

Disclaimer
Deze verkooptekening geeft een goed beeld van de woningen. De genoemde maten zijn circa maten. Indien de maatvoering tussen wanden en verdiepingen wordt aangegeven, is daarbij nog geen rekening gehouden met enige wanddikte en/of vloerdikte. De op tekening aangegeven huishoudelijke apparaten zoals wasmachine, losse kasten en meubilair etc. behoren niet tot de levering van Pipacker De Scheg B.V. Intraakwerendheid hang- en sluitwerk ramen en deuren voldoen aan weerstandsklasse 2. Voor kleuren en materiaalspecificaties wordt verwezen naar de technische omschrijving en kleuren- en materiaalstaat.

Renvooi
- entree woning
- metselwerk kleur A
- metselwerk kleur B
- metselwerk kleur C
- metselwerk kleur D
- verticale houten delen kleur 1
- verticale houten delen kleur 2
- hardsteen
- vloermuis kast
- gierzakw. kast
- geveelrooster MV

Installaties

- enkelzijdige schakelaar	- aansluitpunt koelkast	- vloerverwarming
- dubbelzijdige schakelaar	- aansluitpunt kooktoestel	- elektrische radiator
- wisselschakelaar	- aansluitpunt afzuigkap	- lage temperatuur radiator
- aansluitpunt onbedraad	- aansluitpunt vaatwasser	- hemelwaterafvoer
- enkele wandcontactdoos	- CO2	- kruipruimte
- dubbele wandcontactdoos	- thermostaat	- wtv - wtv unit
- dubbele wandcontactdoos boven aanrecht	- aansluitpunt wasmachine	- wp - warmtepomp
- lichtpunt aan plafond	- aansluitpunt wasdroger	- op - onbedraad oplaadpunt auto
- lichtpunt aan wand	- aansluitpunt wtv	
- lichtpunt buiten	- aansluitpunt wp	
- lichtpunt buiten incl. armatuur	- schel	
- bel - bedrukker	- rookmelder	
- toez. leiding boiler	- afzuigp. mech. vent. plafond	
- toez. leiding oven	- toev. mech. vent. wand	
- aansluitpunt locs	- verdeler vloerverwarming	

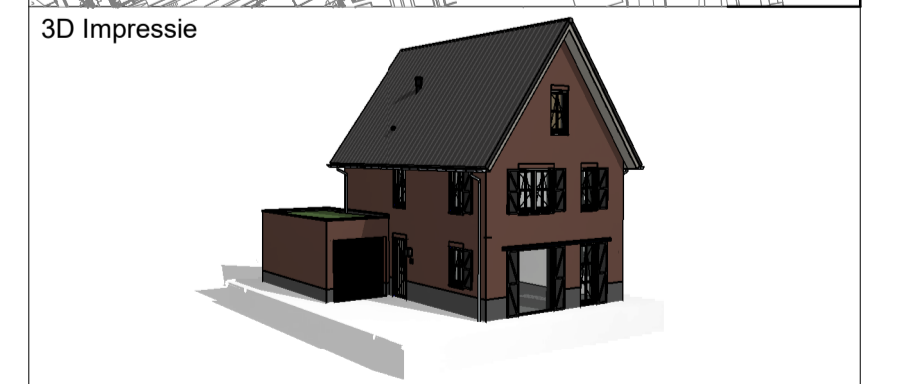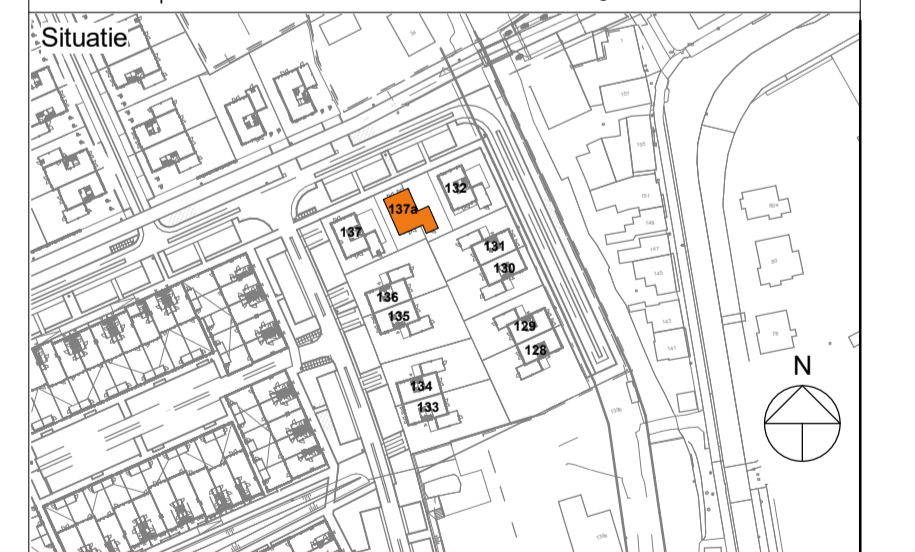

Omschrijving:
Type V1 bnr 137a
Bladnr:
VT-137a
formaat: A1
schaal: 1:100
datum: 01-06-2025
gewijzigd:
A
B

