
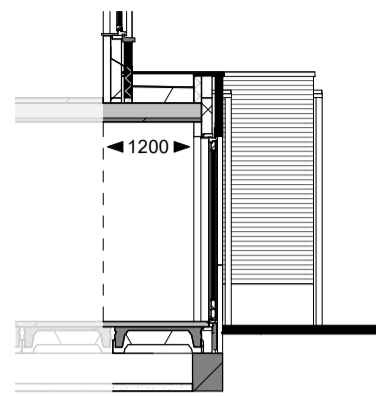


Optie uitbouw 1,2m


Optie is van toepassing op bouwnummers 132, 137a en 137*

* bouwnummer 137 heeft een houten gevel met ramen tot de vloer op de 1e verdieping. Indien de aanbouw gekozen wordt, dan zal de onderdorpel van de aangrenzende kozijnen onhoog gezet worden i.v.m. een waterdichte aansluiting.

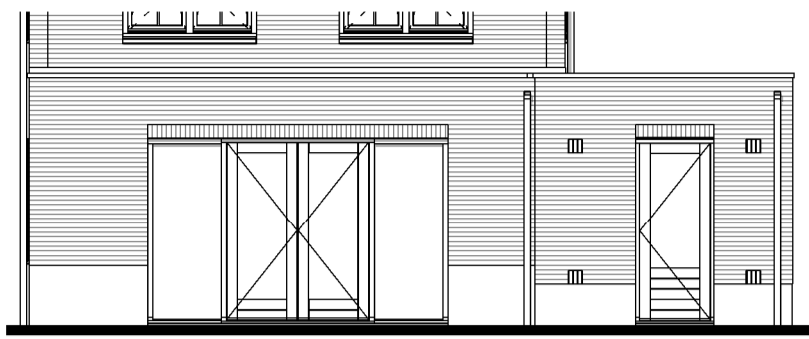

Achtergevel

Doorsnede


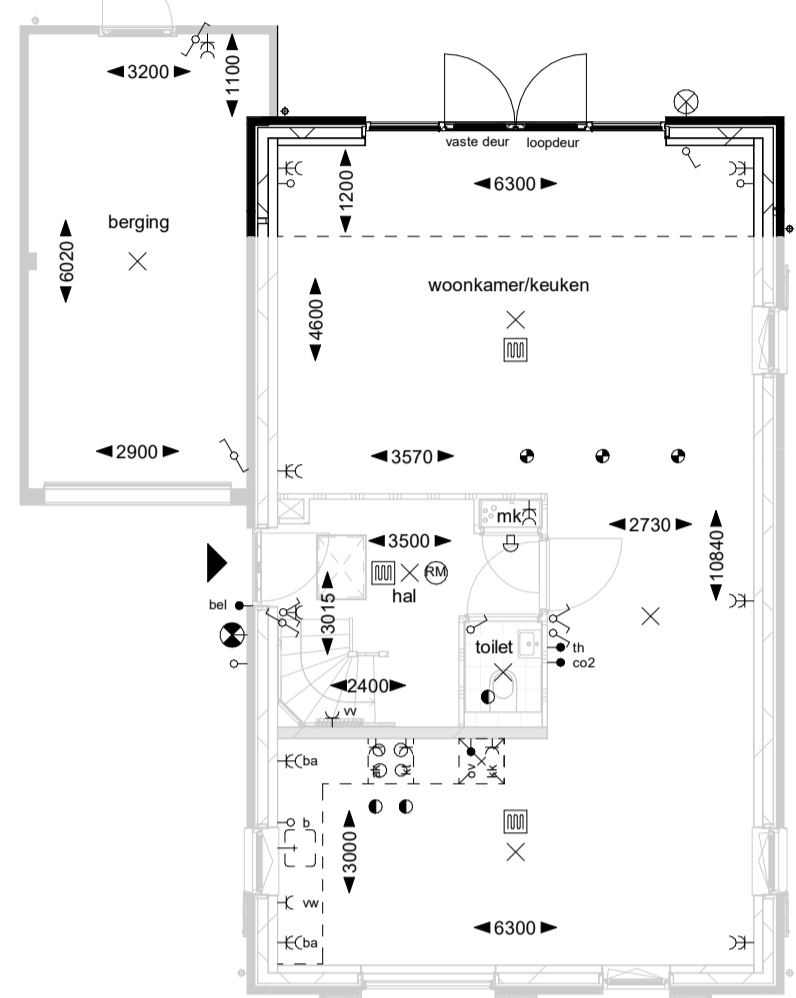


Begane grond

Optie uitbouw 2,4m


Optie is van toepassing op bouwnummers 132, 137a en 137*

* bouwnummer 137 heeft een houten gevel met ramen tot de vloer op de 1e verdieping. Indien de aanbouw gekozen wordt, dan zal de onderdorpel van de aangrenzende kozijnen onhoog gezet worden i.v.m. een waterdichte aansluiting.

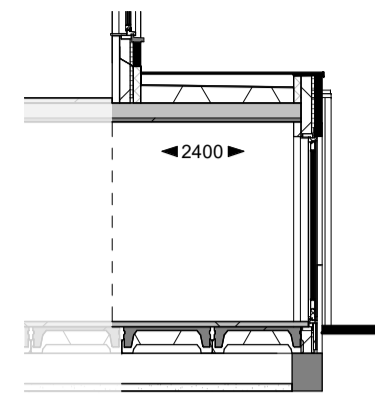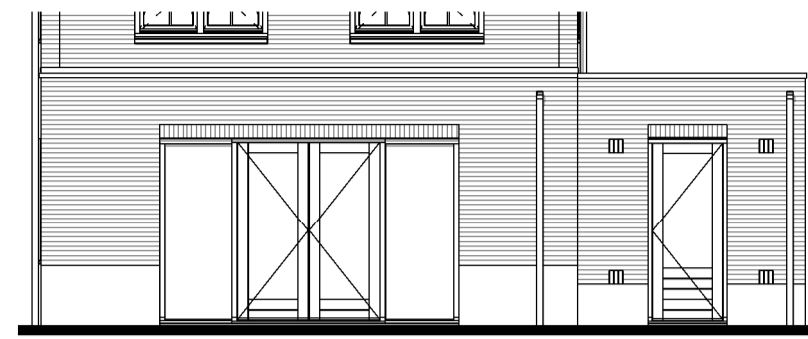

Achtergevel


Doorsnede

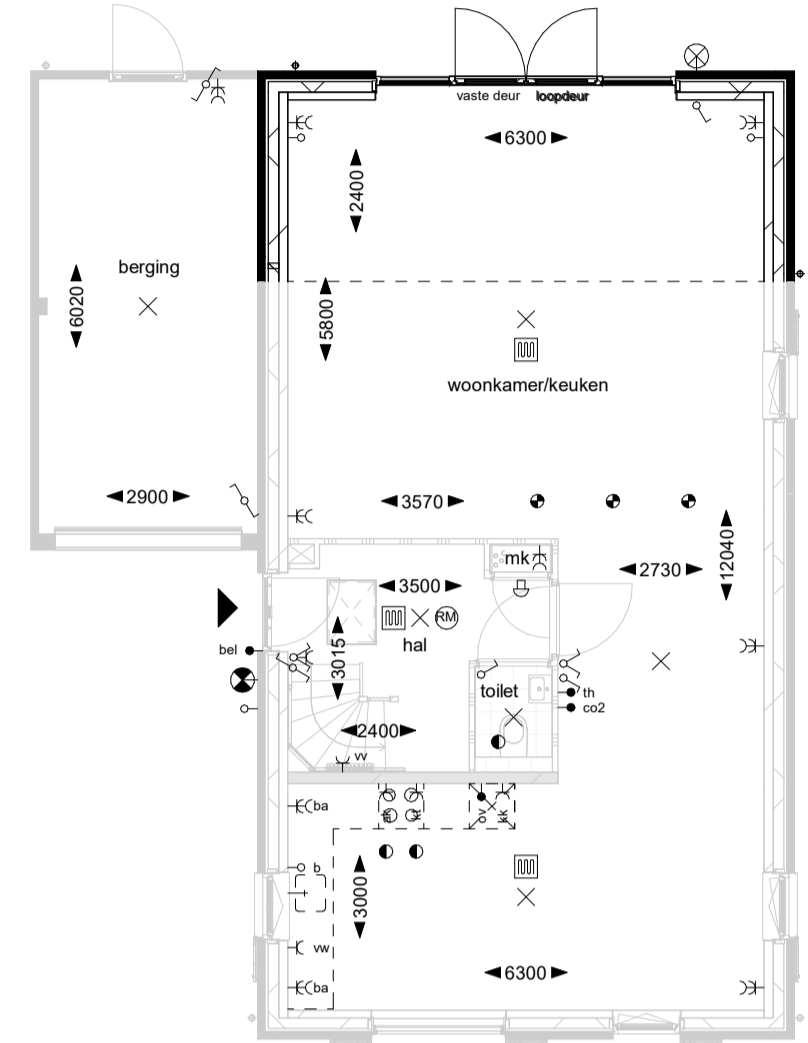


Begane grond

Optie dakramen 1140x1400mm voor- en achtergevel


Optie is van toepassing op bouwnummers 132, 137a en 137

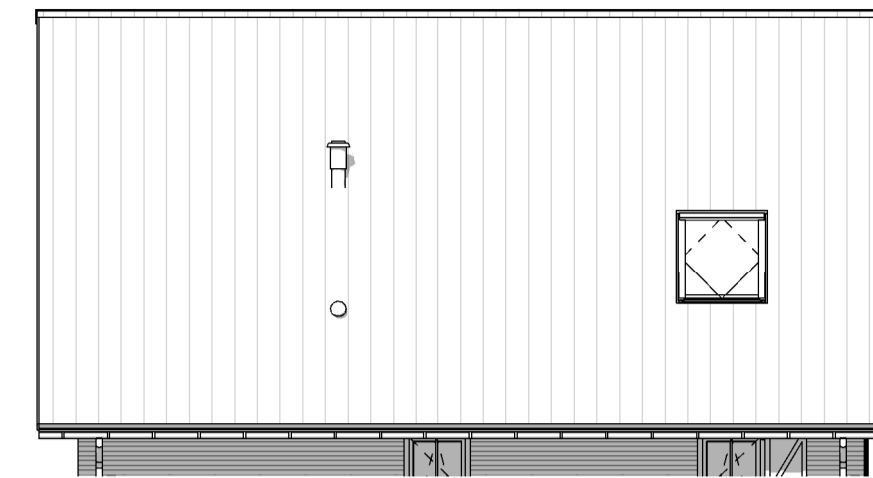


Linker zijgevel

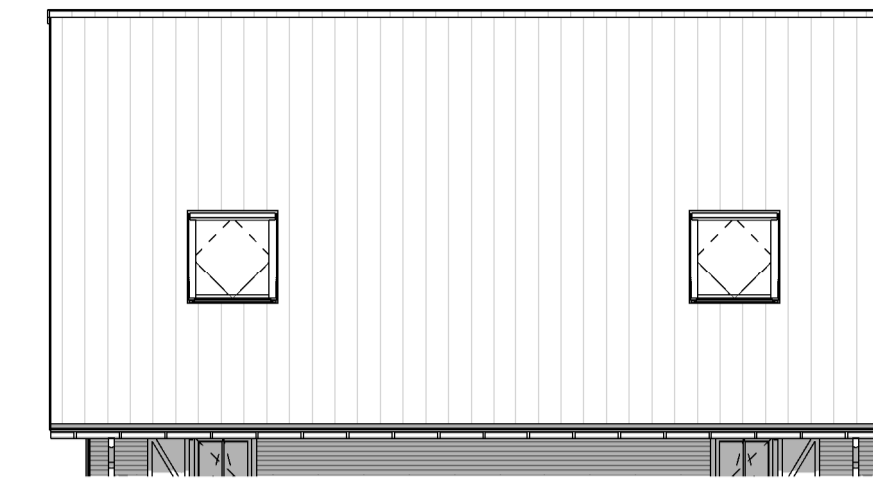

Rechter zijgevel

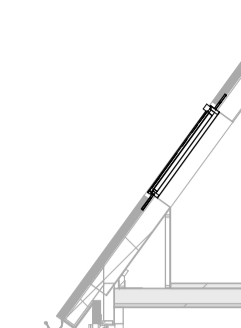

Doorsnede

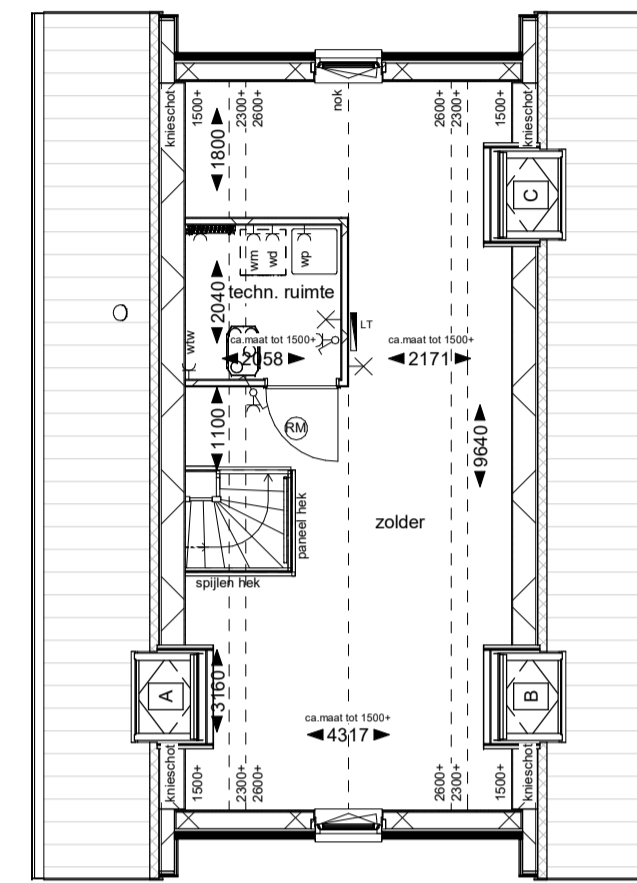


Tweede verdieping

Optie dakkapel linker en rechter zijgevel

Optie dakkapel linker zijgevel

Optie dakkapel rechter zijgevel


Optie zonder roeden is van toepassing op bouwnummers 132, 137

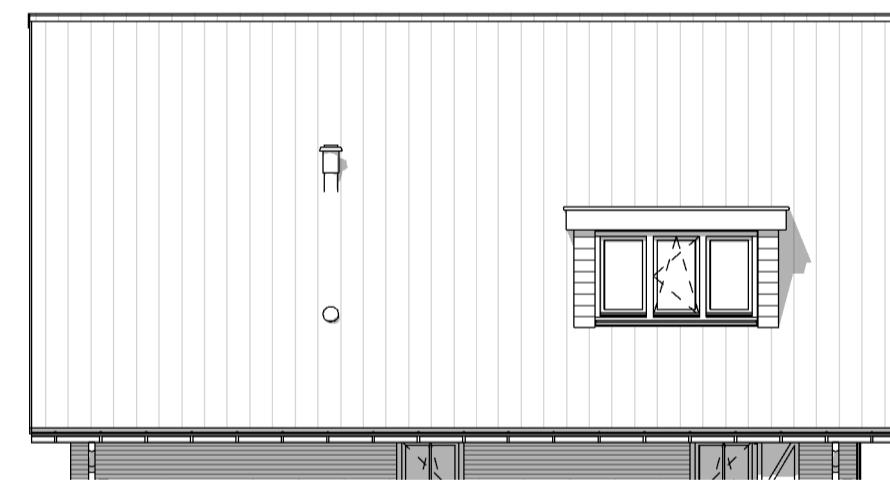

Linker zijgevel




Rechter zijgevel

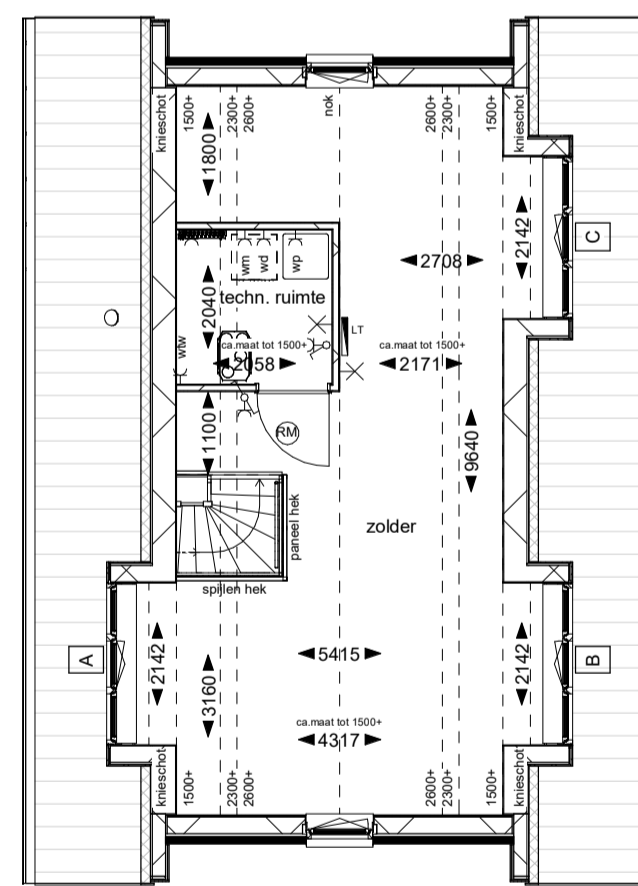

Tweede verdieping

Optie zolderindeling

Optie is van toepassing op bouwnummers 132, 137a en 137

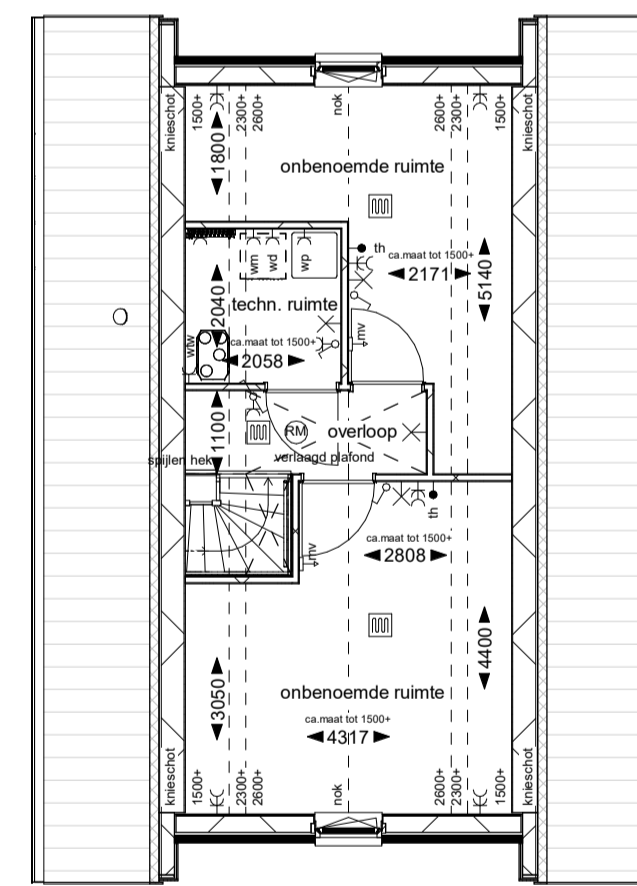

Tweede verdieping


Optie met roeden is van toepassing op bouwnummers 137a



Linker zijgevel



Rechter zijgevel

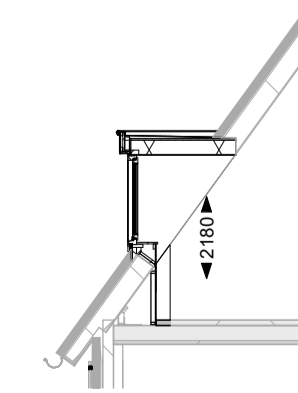

Doorsnede

Disclaimer

Deze verkooptekening geeft een goed beeld van de woningen. De genoemde maten zijn circa maten. Indien de maatvoering tussen wanden en verdiepingen wordt aangegeven, is daarbij nog geen rekening gehouden met enige wandafwerking c.q. plafondafwerking zoals bijvoorbeeld stucwerk, tegelwerk en maatoleranties. In verband met de nauwkeurige uitwerking van details, constructies, maatvoering materialen, e.d. kunnen er afwijkingen ontstaan in de maatvoering. Deze afwijkingen geven geen aanleiding tot verrekening. Aan in de tekening genoemde maatvoering kunnen geen rechten worden ontleend.

De aangegeven positie van de aansluitpunten en schakelaars is onder voorbehoud van kleine wijzigingen tijdens de uitvoering. De aangegeven positie van de installaties en afzighpunten is onder voorbehoud van kleine wijzigingen tijdens de uitvoering. De op tekening aangegeven huishoudelijke apparaten zoals wasmachines, koelkasten en meubilair etc. behoren niet tot de levering van Pflucker De Scheg B.V. Intraakverendheid hang- en sluitwerk ramen en deuren voltooien aan weerstandsklasse 2. Voor kleuren en materiaalspecificaties wordt verwezen naar de technische omschrijving en kleuren- en materiaalstaat.



Omschrijving:
Opties bnr 132, 137 en 137a

Bladnr:
VT-O-V

Veld 12

formaat: A1
schaal: 1:100
datum: 01-06-2025

gewijzigd:
A
B