




- - entree woongebouw
- - erfgrans
- - gaashek met klimbeplanting ca. 1800mm
- - keervand prefab beton L element
- - lage beukenhaag ca. 600mm
- - erfafscheiding met buren
- - bestaand geluidscherm

De onderligger is gebaseerd op plankkaart van Adcim:
20170167-C35.dwg

parkeerplekken en posities bomen indicatief

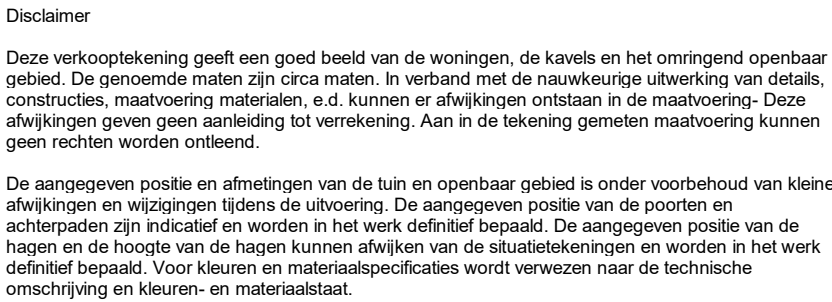

Omschrijving:
Situatie veld 12

Bladnr:
VT-S10

formaat: A2
 schaal: 1:500
 datum: 01-06-2025

gewijzigd:
A 02-07-2025
B