

bnr. 128 bnr. 129



bnr. 128 bnr. 129



bnr. 128




bnr. 129

Voorgevel


Achtergevel

Linker zijgevel


Rechter zijgevel

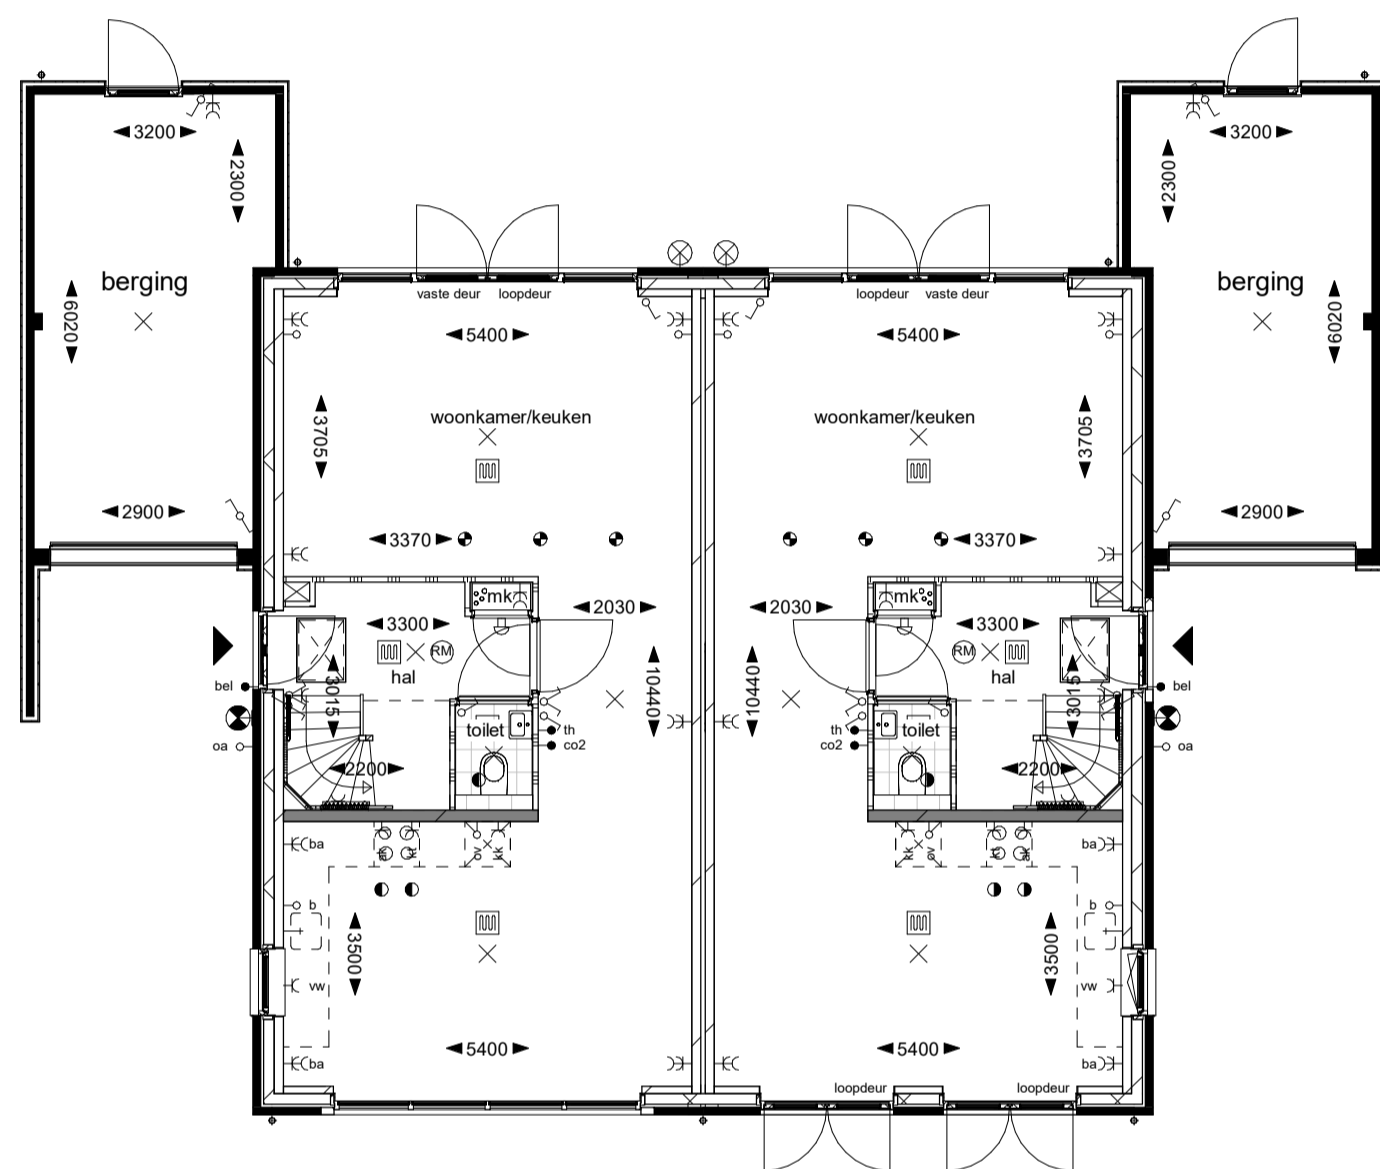


Begane grond bnr. 128 bnr. 129

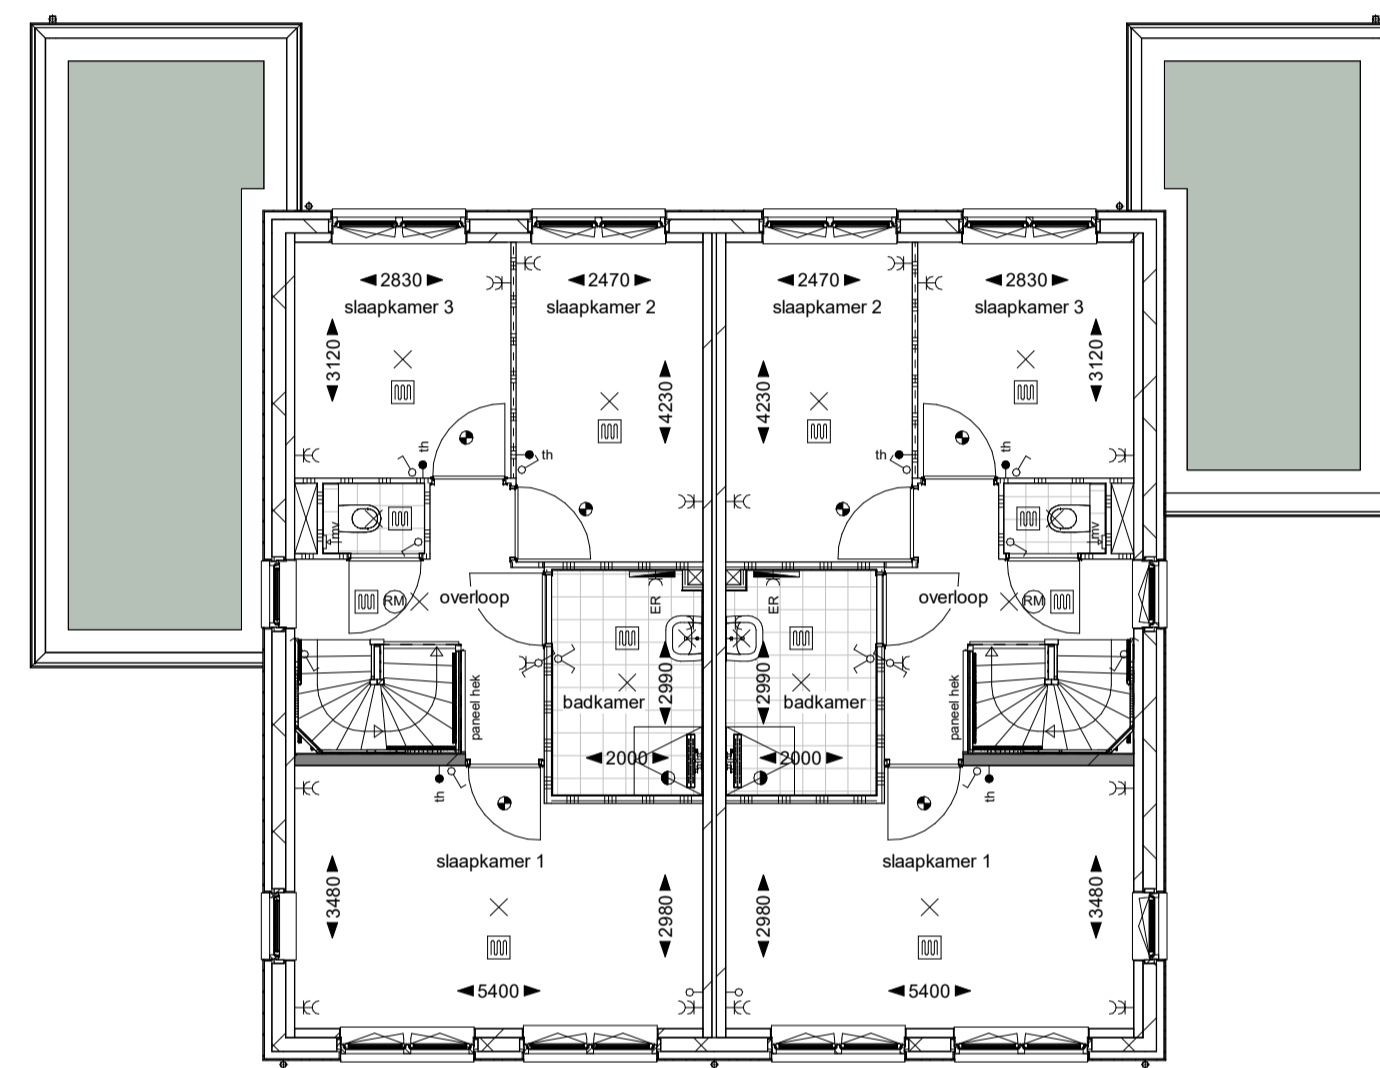


Eerste verdieping bnr. 128 bnr. 129

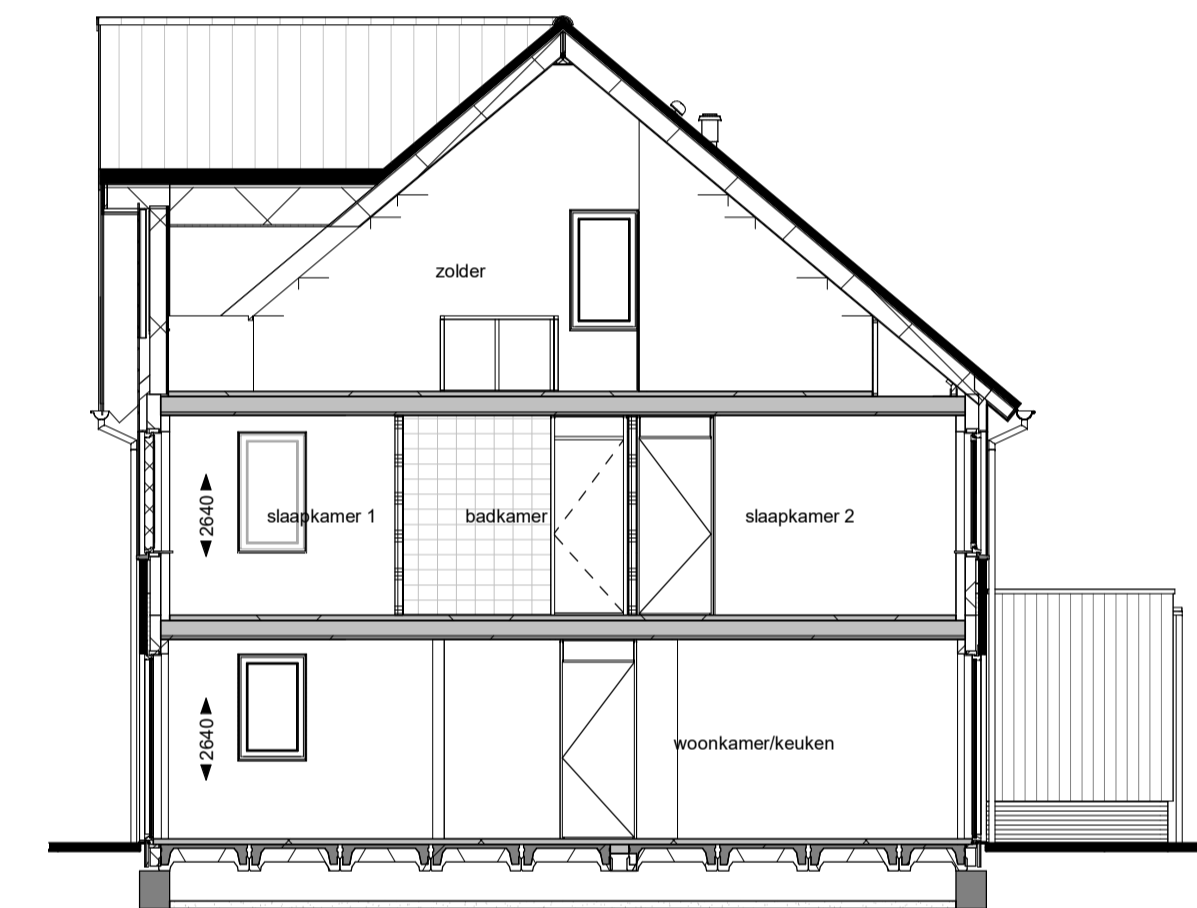


Doorsnede A

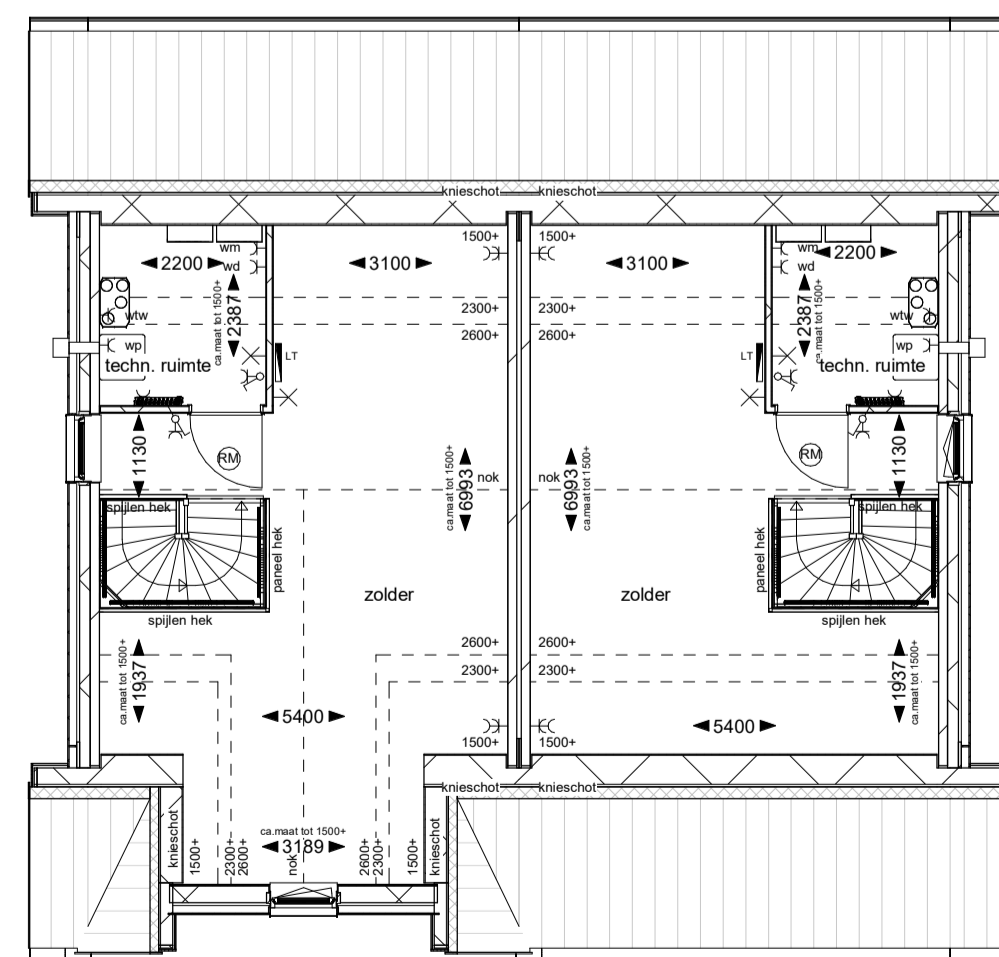

Tweede verdieping bnr. 128 bnr. 129

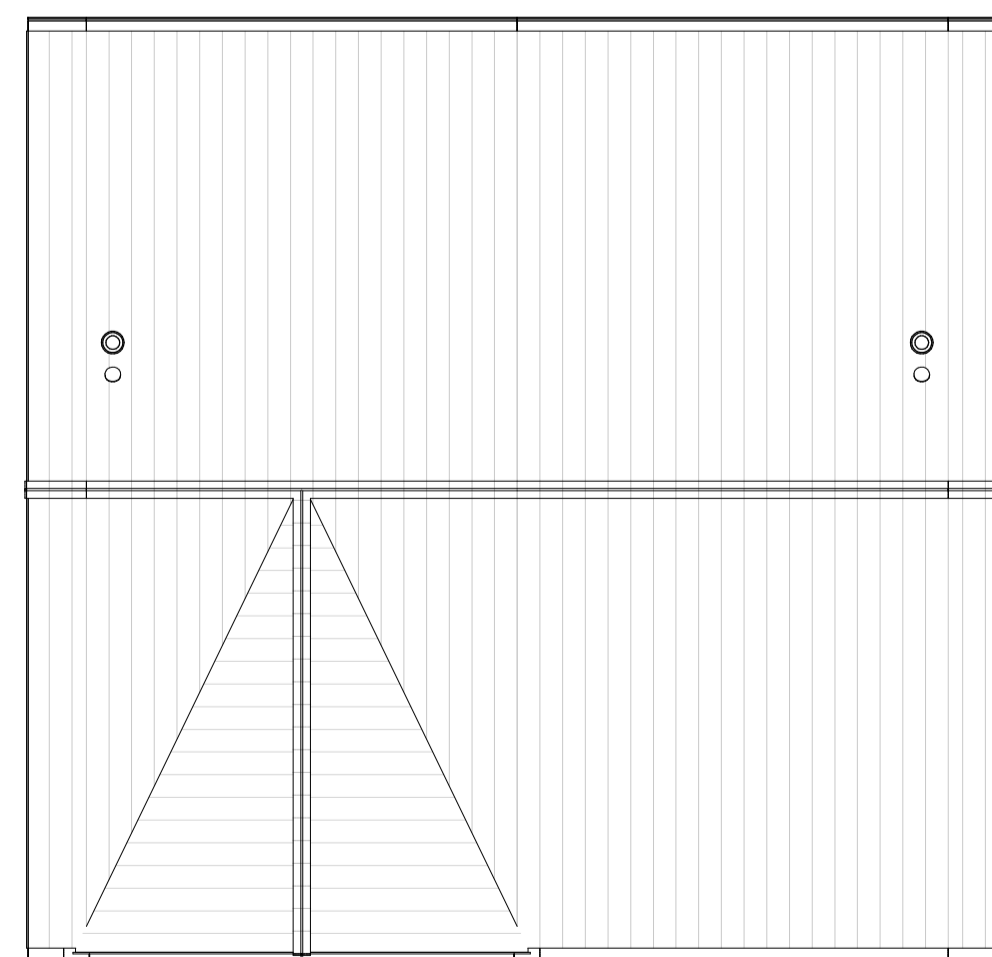

Dakaanzicht bnr. 128 bnr. 129

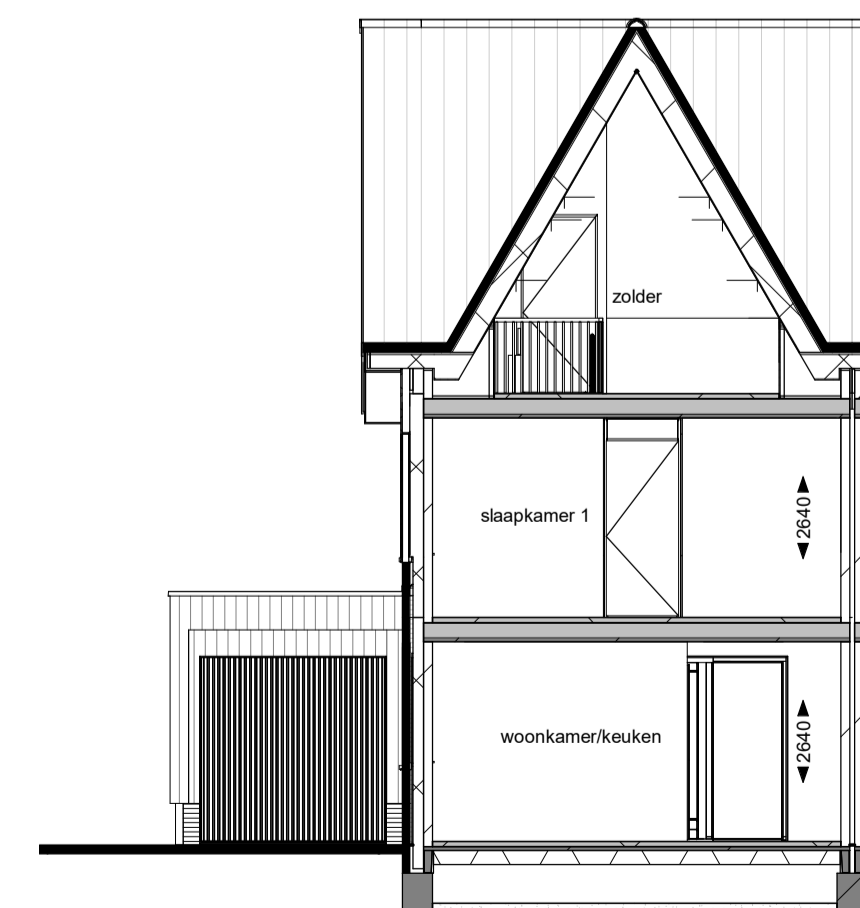

Doorsnede B

Disclaimer
Deze verkooptekening geeft een goed beeld van de woningen. De genoemde maten zijn circa maten. Indien de maatvoering tussen wanden en verdelingen wordt aangegeven, is daarbij nog geen rekening gehouden met enige wandafwerking c.q. plafondafwerking zoals bijvoorbeeld stucwerk, tegelwerk en maatlasteries. In verband met de nauwkeurige uitwerking van details, constructies, maatvoering materialen, o.d. kunnen er afwijkingen ontstaan in de maatvoering. Deze afwijkingen geven geen aanleiding tot verkekening. Aan in de tekening gemeten maatvoering kunnen geen rechten worden ontleend.


De aangegeven posities van de aansluitpunten en schakelaars is onder voorbehoud van kleine wijzigingen tijdens de uitvoering. De aangegeven posities van de installaties en afzagenpunten is onder voorbehoud van kleine wijzigingen tijdens de uitvoering. De op tekening aangegeven huishoudelijke apparaten zoals wasmachine, losse kasten en meubilair etc. behoren niet tot de levering van Pipacker De Scheg B.V. Intraakweringheid hang- en sluitwerk ramen en deuren voldoen aan weerstandsklasse 2. Voor kleuren en materiaalspecificaties wordt verwezen naar de technische omschrijving en kleuren- en materiaallijst.

Renvooi

▲ - entree woning	H1	verticale houten delen kleur 1
M - metselwerk kleur A	H2	verticale houten delen kleur 2
B - metselwerk kleur B	H3	hardsteen
C - metselwerk kleur C	K	vleermuis kast
D - metselwerk kleur D	G	gierzakw/ kast
	GE	geveelrooster MV

Installaties

⊖ - enkelpolige schakelaar	⊖ - aansluitpunt koelkast	⊖ - vloerverwarming
⊖ - dubbelpolige schakelaar	⊖ - aansluitpunt kooktoestel	⊖ - elektrische radiator
⊖ - wisselschakelaar	⊖ - aansluitpunt afzuigkap	⊖ - lage temperatuur radiator
⊖ - aansluitpunt onbedraad	⊖ - aansluitpunt vaatwasser	⊖ - hemelewaterafvoer
⊖ - enkele wandcontactdoos	⊖ - CO2	⊖ - kruipruimte
⊖ - dubbele wandcontactdoos	⊖ - thermostaat	⊖ - kruipruimte
⊖ - dubbele wandcontactdoos boven aanrecht	⊖ - aansluitpunt wasmachine	⊖ - wtv unit
⊖ - lichtpunt aan plafond	⊖ - aansluitpunt wasdroger	⊖ - warmtepomp
⊖ - lichtpunt aan wand	⊖ - aansluitpunt wtv	⊖ - onbedraad oplaadpunt auto
⊖ - lichtpunt buiten	⊖ - aansluitpunt wp	⊖ - schel
⊖ - lichtpunt buiten incl. armatuur	⊖ - rookmelder	⊖ - rookmelder
⊖ - bedrukker	⊖ - afzuigp. mech. vent. plafond	⊖ - afzuigp. mech. vent. plafond
⊖ - loze leiding boiler	⊖ - toevoerp. mech. vent. wand	⊖ - toevoerp. mech. vent. wand
⊖ - loze leiding oven	⊖ - aansluitpunt locs	⊖ - verdeler vloerverwarming

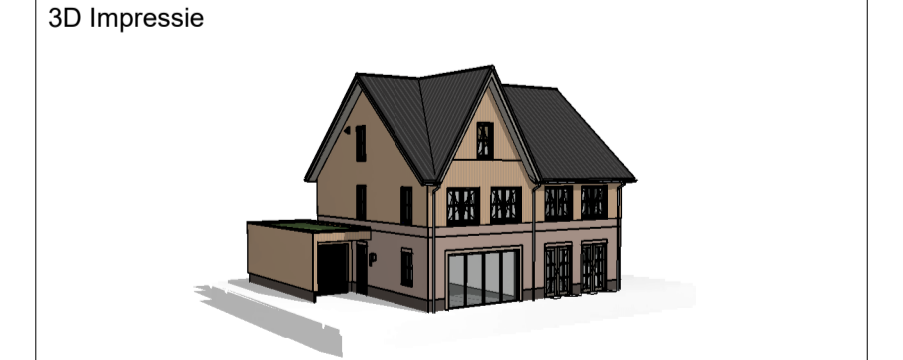

Omschrijving:
Veld 12 / Type T3 / bnr 128 en 129
Bladnr:
VT-128-129

formaat: A1
schaal: 1:100
datum: 01-06-2025

gewijzigd:
A
B

