



Voorgevel

bnr: 134

bnr: 133



Achtergevel

bnr: 133

bnr: 134




Linker zijgevel

bnr: 134



Rechter zijgevel


bnr: 133

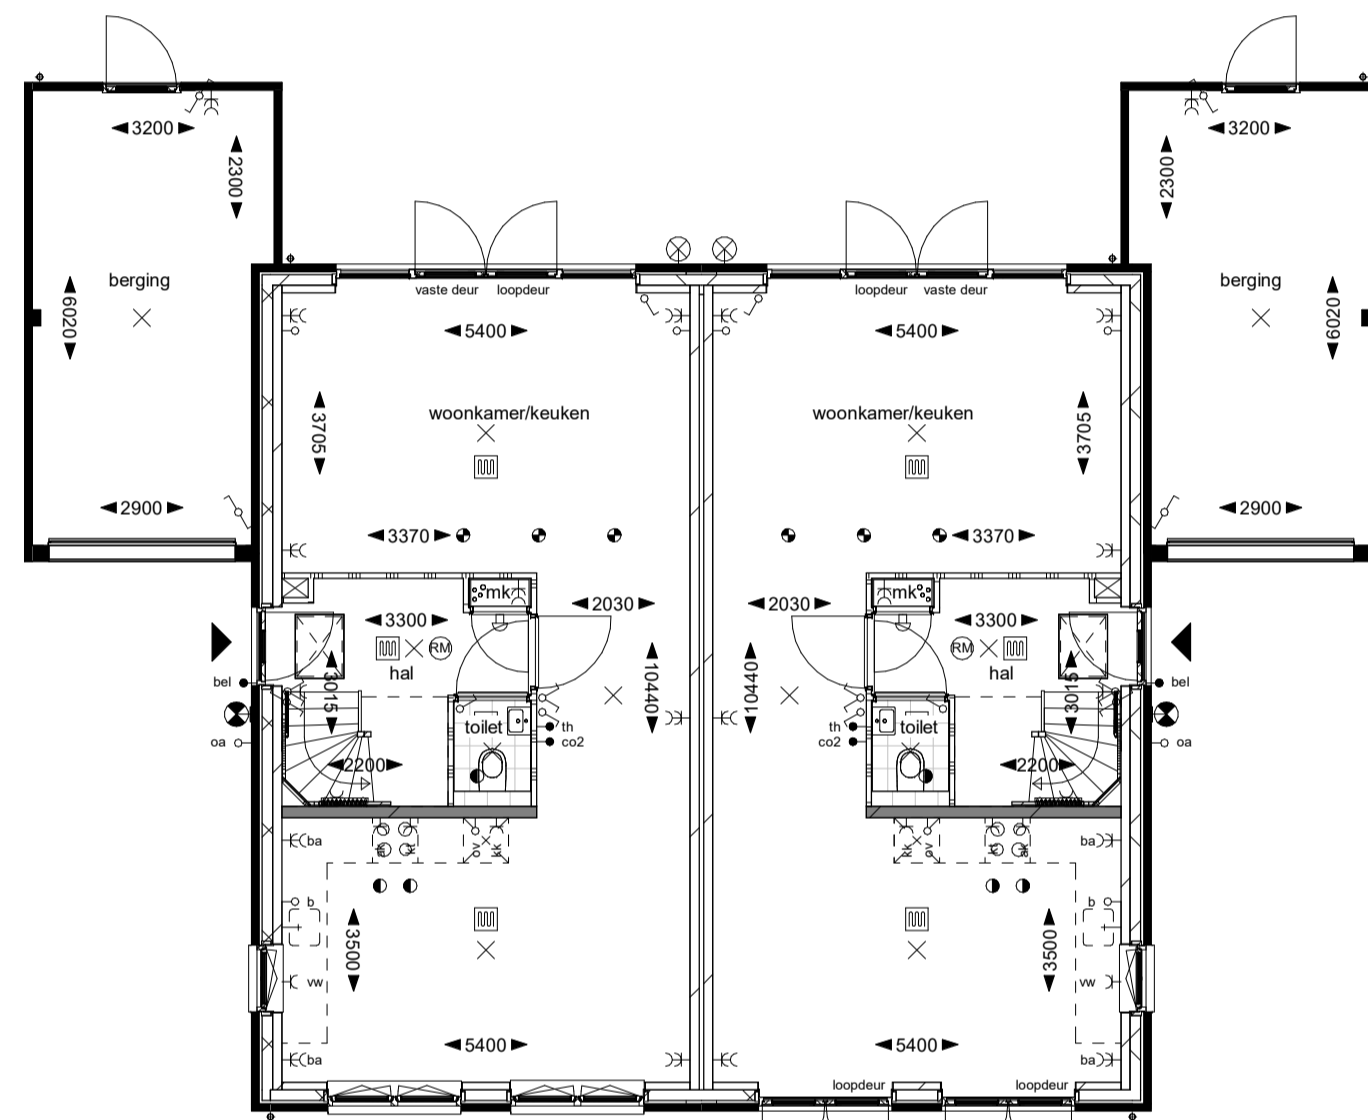

Begane grond

bnr: 134


bnr: 133

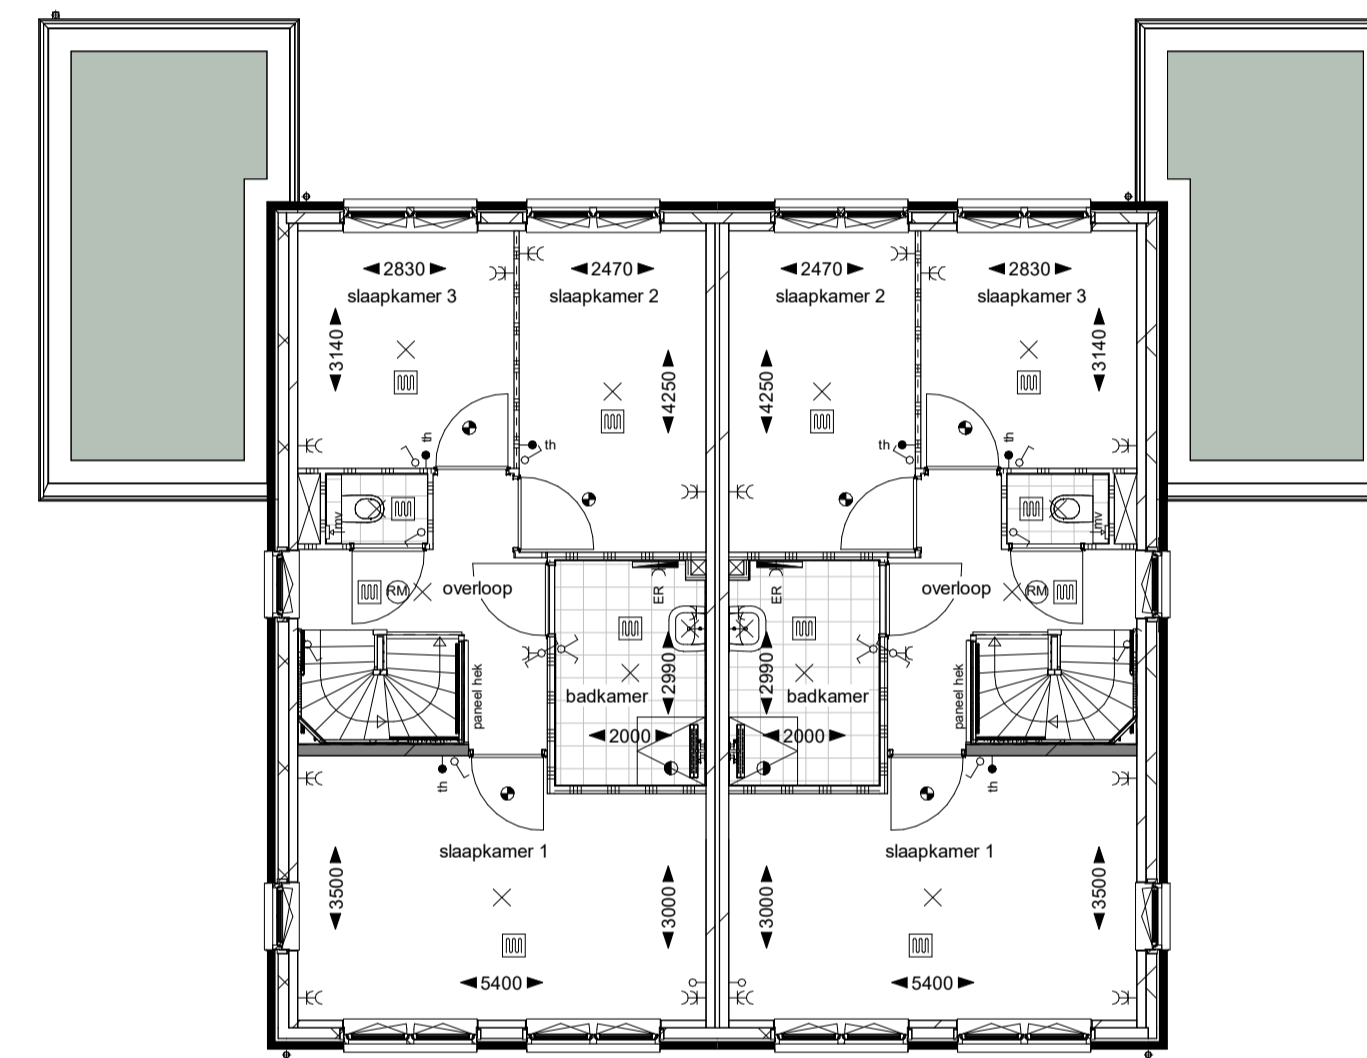


Eerste verdieping

bnr: 134

bnr: 133

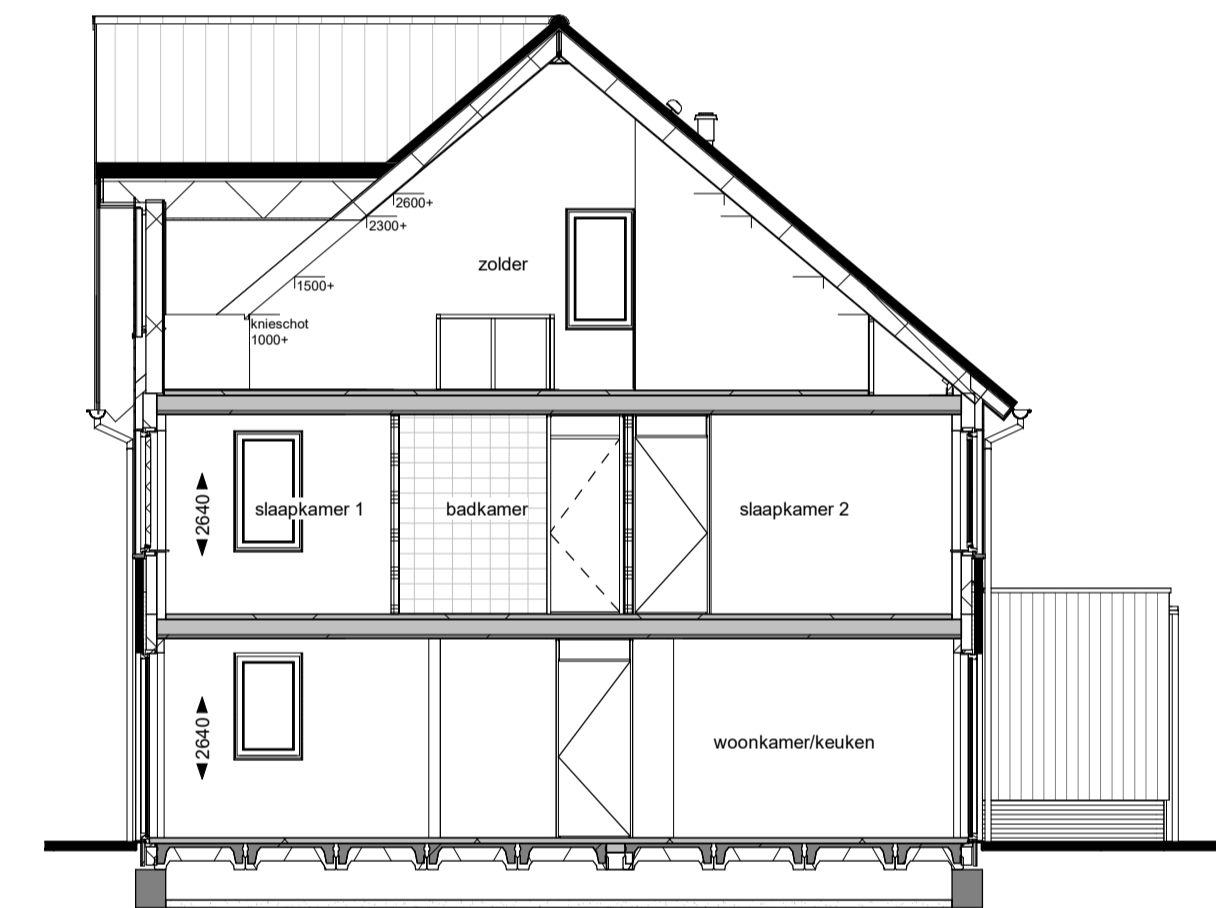


Doorsnede A

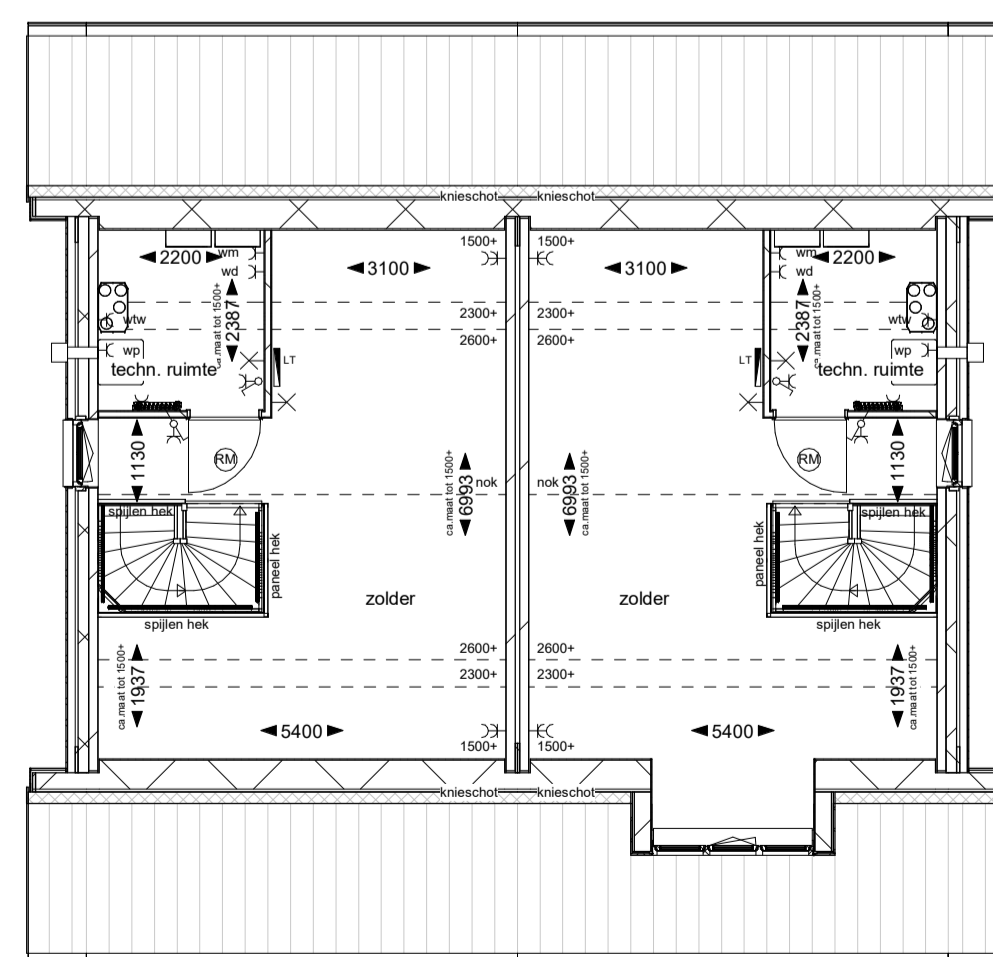

Tweede verdieping

bnr: 134

bnr: 133

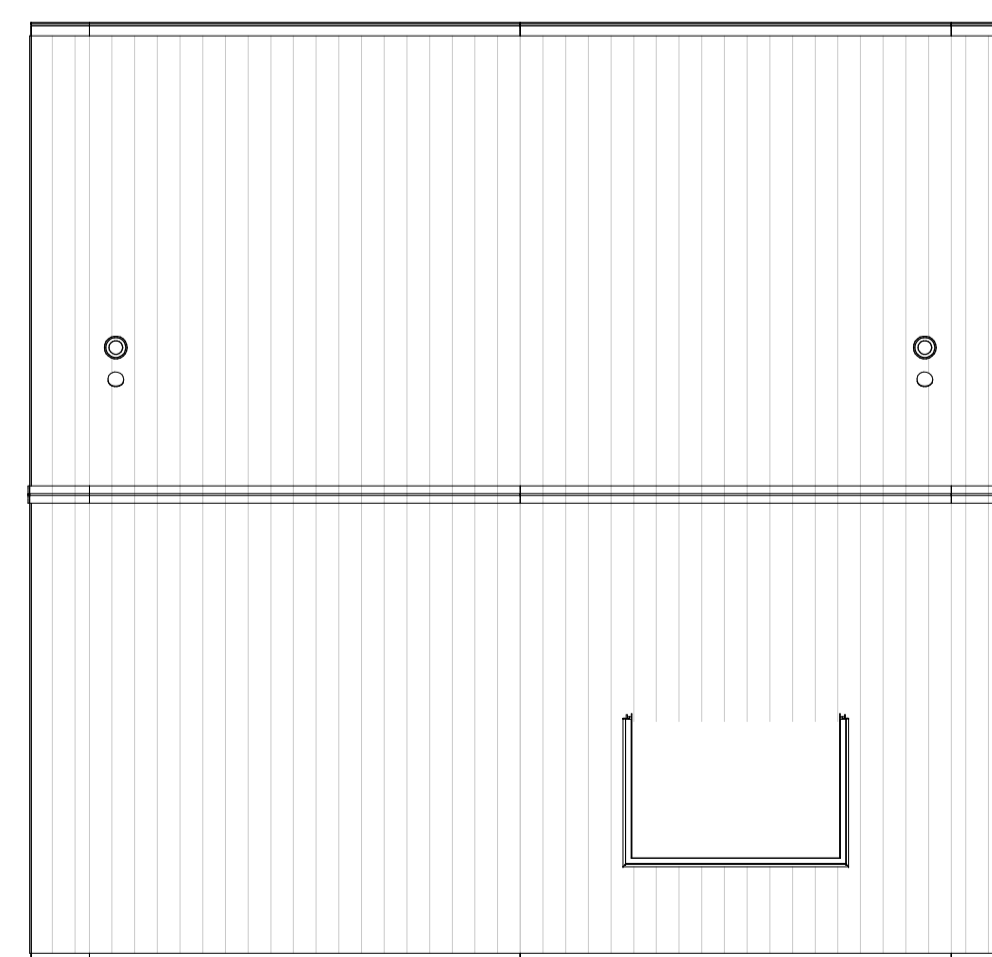

Dakaanzicht

bnr: 134



bnr: 133

Disclaimer
Deze verkooptekening geeft een goed beeld van de woningen. De genoemde maten zijn circa maten. Indien de maatvoering tussen wanden en verdelingen wordt aangegeven, is daarbij nog geen rekening gehouden met enige wandafwerking z.g. plafondafwerking zoals bijvoorbeeld stucwerk, tegelwerk en maatlentilles. In verband met de nauwkeurige uitwerking van details, constructies, maatvoering materialen, o.d. kunnen er afwijkingen ontstaan in de maatvoering. Deze afwijkingen geven geen aanleiding tot verrekening. Aan in de tekening gemeten maatvoering kunnen geen rechten worden ontleend.

De aangegeven posities van de aansluitpunten en schakelaars is onder voorbehoud van kleine wijzigingen tijdens de uitvoering. De aangegeven posities van de installaties en afzagenpunten is onder voorbehoud van kleine wijzigingen tijdens de uitvoering. De op tekening aangegeven huishoudelijke apparaten zoals wasmachine, losse kasten en meubilair etc. behoren niet tot de levering van Pipacker De Scheg B.V. Intraakwerkzaamheid hang- en sluitwerk ramen en deuren voldoen aan weerstandsklasse 2. Voor kleuren en materiaalspecificaties wordt verwezen naar de technische omschrijving en kleuren- en materiaallijst.

Renvooi			
▲	entree woning	h1	verticale houten delen kleur 1
■	metaalwerk kleur A	h2	verticale houten delen kleur 2
■	metaalwerk kleur B	■	hardsteen
■	metaalwerk kleur C	■	vloermuis kast
■	metaalwerk kleur D	■	gierzakw/ kast
		■	geveelrooster MV

Installaties			
⚡	enkeelpolige schakelaar	⚡	aansluitpunt koelkast
⚡	dubbelpolige schakelaar	⚡	aansluitpunt kooktoestel
⚡	wisselschakelaar	⚡	aansluitpunt afzuigkap
⚡	aansluitpunt onbedraad	⚡	aansluitpunt vaatwasser
⚡	enkele wandcontactdoos	⚡	CO2
⚡	dubbele wandcontactdoos	⚡	thermostaat
⚡	dubbele wandcontactdoos boven aanrecht	⚡	aansluitpunt wasmachine
⚡	lichtpunt aan plafond	⚡	aansluitpunt wasdroger
⚡	lichtpunt aan wand	⚡	aansluitpunt w/w
⚡	lichtpunt buiten	⚡	aansluitpunt wp
⚡	lichtpunt buiten incl. armatuur	⚡	schel
⚡	bedrukker	⚡	rookmelder
⚡	loze leiding boiler	⚡	afzuigp. mech. vent. plafond
⚡	loze leiding oven	⚡	toevoerp. mech. vent. wand
⚡	aansluitpunt locs	⚡	verdel. vloerverwarming
⚡		⚡	vloerverwarming
⚡		⚡	elektrische radiator
⚡		⚡	lage temperatuur radiator
⚡		⚡	hemelwaterafvoer
⚡		⚡	kruipluk
⚡		⚡	w/w unit
⚡		⚡	warmtepomp
⚡		⚡	onbedraad oplaadpunt auto

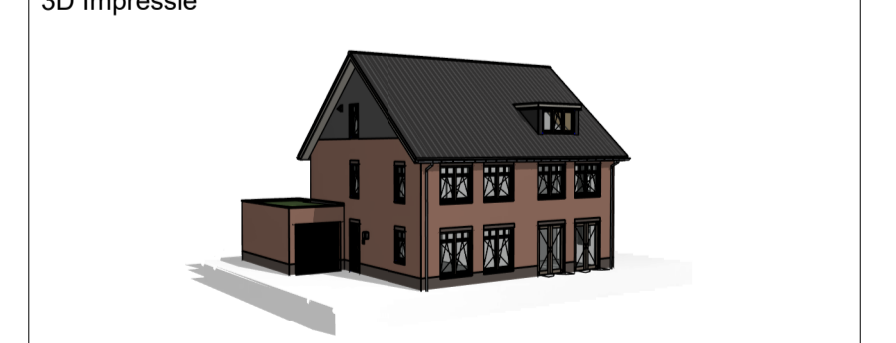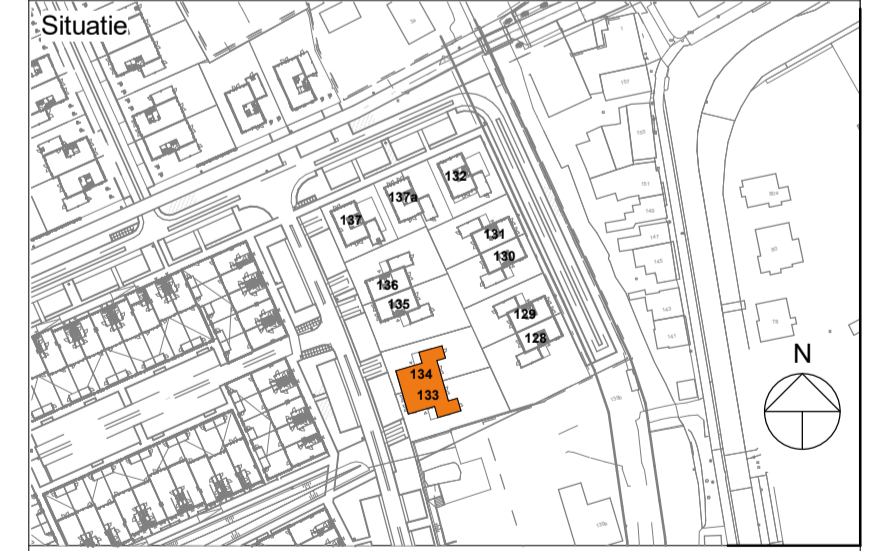

Omschrijving:
Veld 12 / Type T2 / bnr 133 en 134
 Bladnr:
VT-133-134
 formaat: A1
 schaal: 1:100
 datum: 01-06-2025
 gewijzigd:
 A 14-07-2025
 B

